


- belterületi határ
- helyi művi érték (iskola)
- 1. Új községháza
- 2. Új templom és környezete
- 3. Jelentős zöldterület
- 4. Nyugodt lakókörnyezet (egész belterület)
- 5. Kőkékenyes - tanya (külszterület)

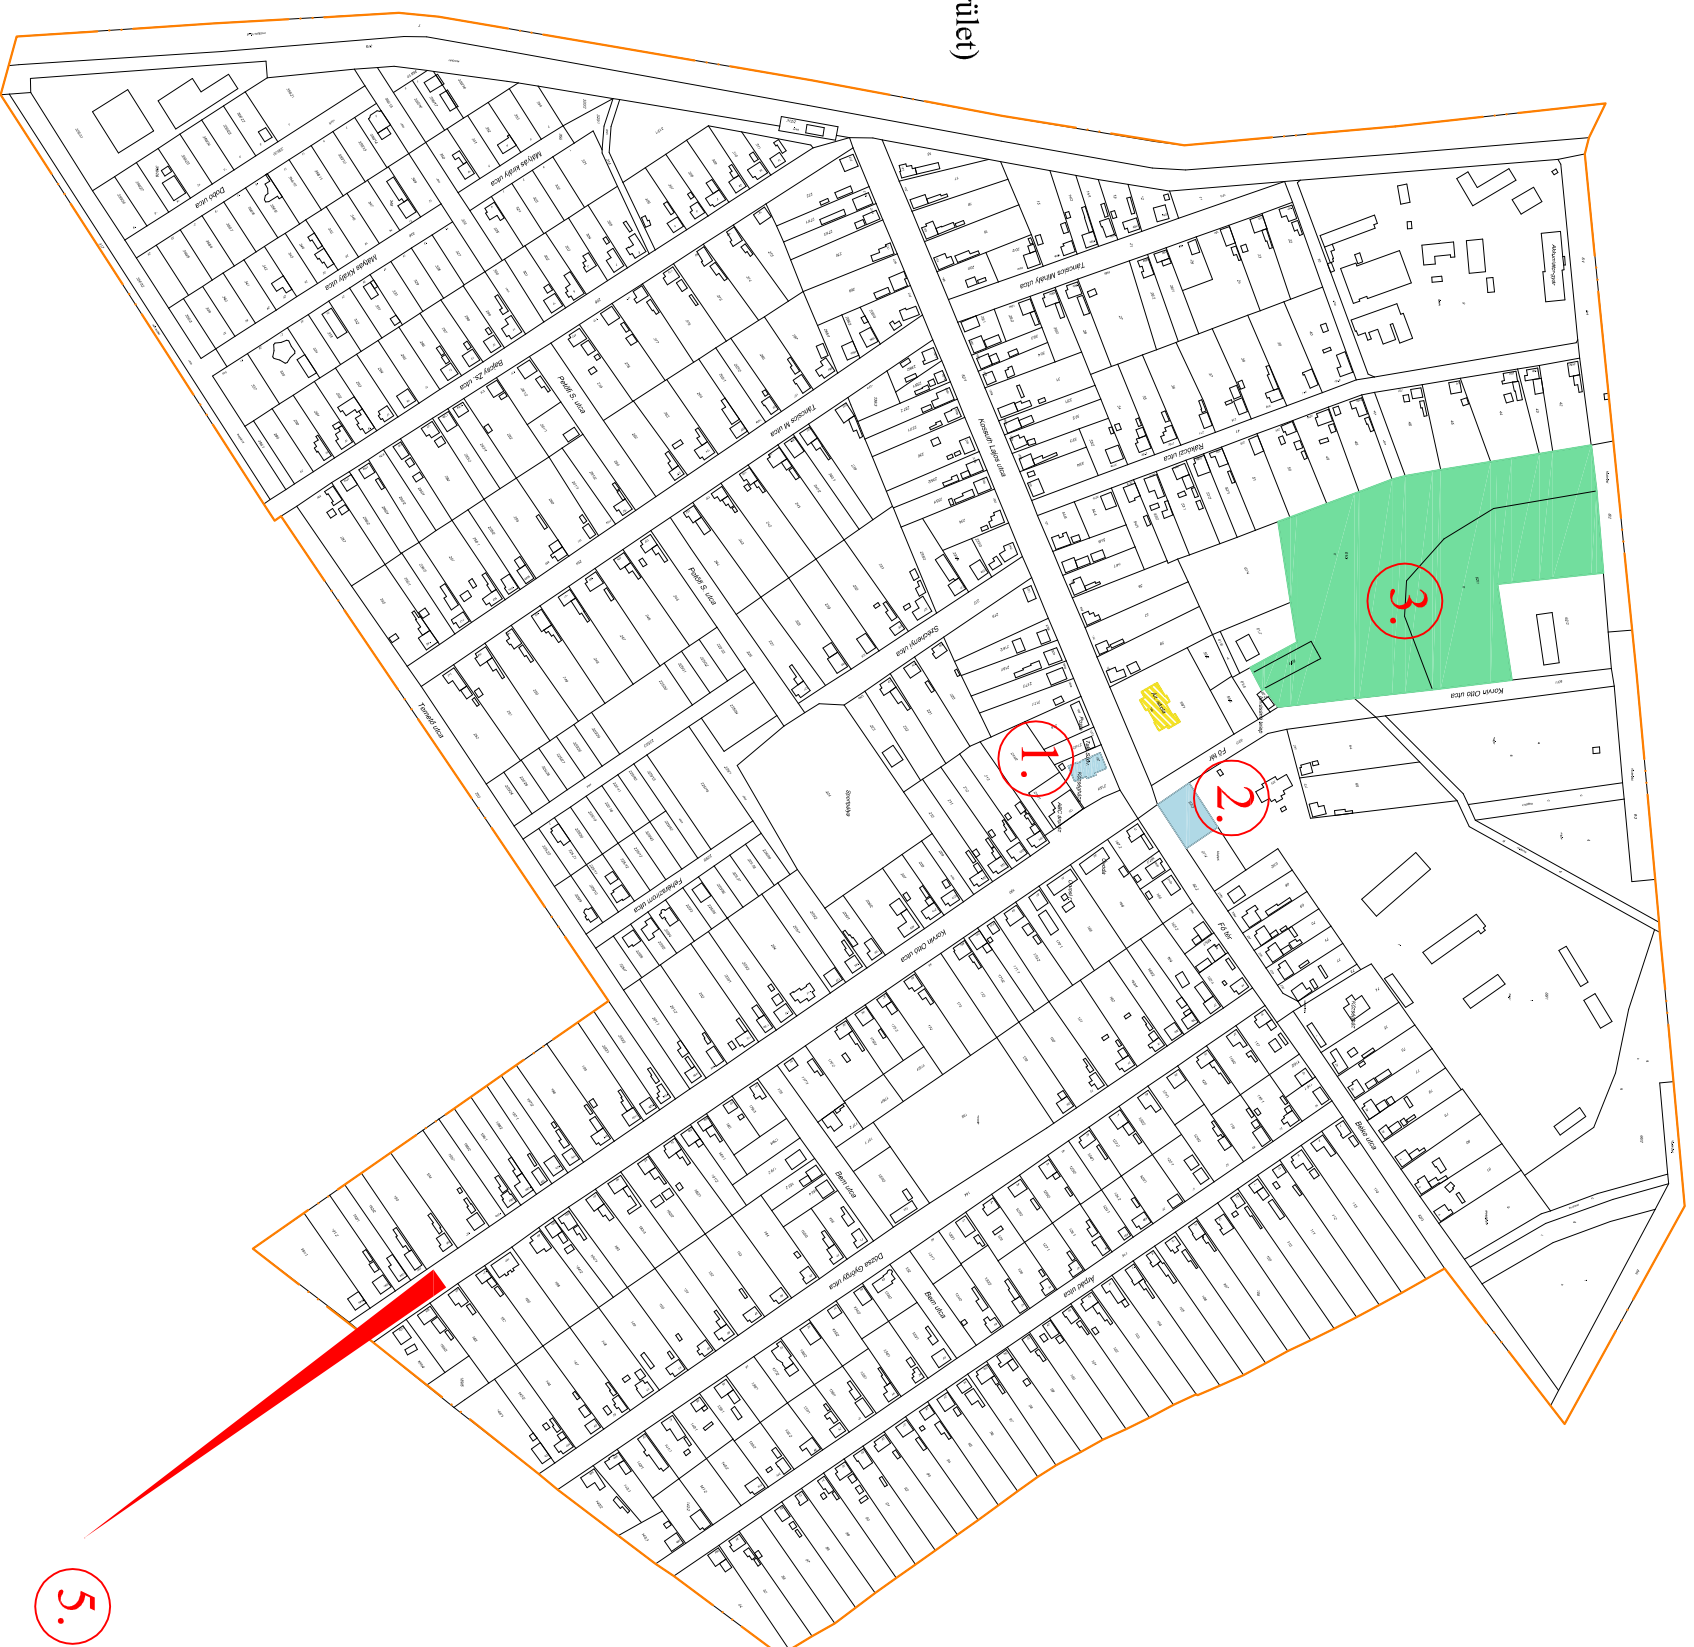

# SZÁSZBEREK

KÖZSÉG

TELEPÜLÉSRENDEZÉSI TERVE

M = 1 : 4 000



<b>Projektneve</b>			
KISZELŐVCS ÉS TÁRSAS TELEPÜLÉSTERVEZŐ KFT.			
5000 Szécsik, Kercségi László u. 11. 1/1/1			
<b>SZÁSZBEREK KÖZSÉG TELEPÜLÉSRENDEZÉSI TERVE</b>			
<b>Régi megnevezés</b>			
Erdőkertkép			
<b>Méretarány</b>	<b>Stádium</b>	<b>Árajánlat</b>	
1:1:4:000	SZÁSZBEREK	ET - 1	
<b>Városi megnevezés</b>	<b>Tervezők neve</b>	<b>Szám</b>	
17-1-4-000	SZÁSZBEREK	ET - 1	