
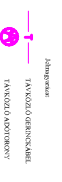


# SZÁSZBEREK

KÖZSÉG

TELEPÜLÉSRENDEZÉSI TERVE

M = 1 : 4 000

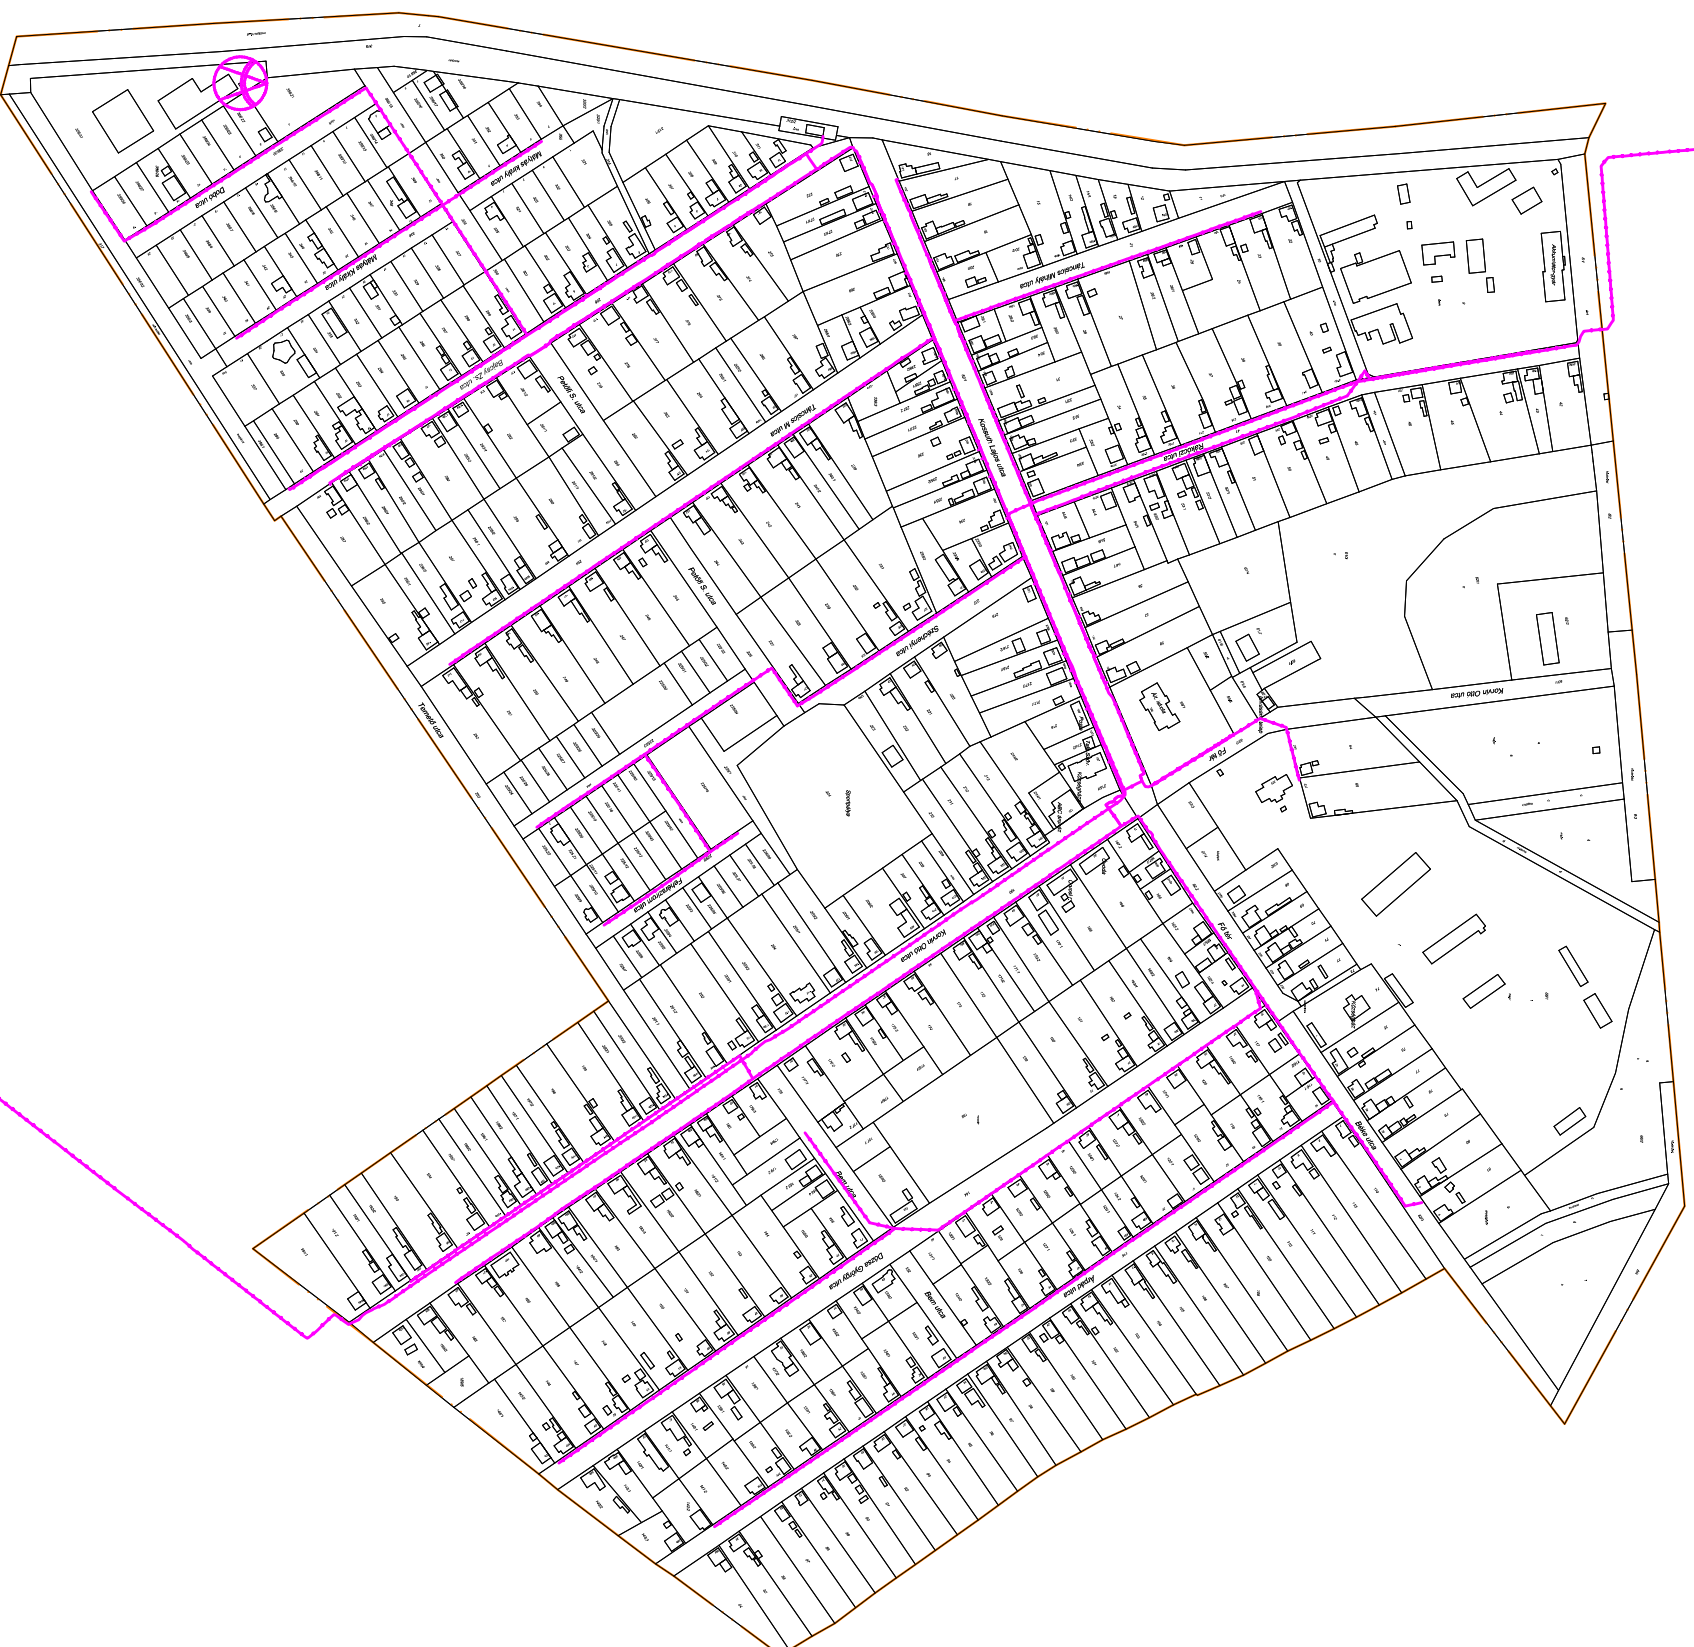

**KISZÉLŐVCS ÉS TÁRSAS TELEPÜLÉSTERVEZŐ KFT.**  
5000 SZOLNOK, SZANTÓ KRT. 52. II./5.

SZÁSZBEREK KÖZSÉG TELEPÜLÉSRENDEZÉSI TERVE

**HÍRKÖZLESI VIZSGALAT**

Munkatípus	Stádium	Árnyalat
Városi településrendezési terv	Székely, 2016. Október	H - 2
Településrendezési terv	Székely, 2016. Október	H - 2