


SZÁSZBEREK

KÖZSÉG

TELEPÜLÉSRENDÉZÉSI TERVE

M = 1 : 15 000

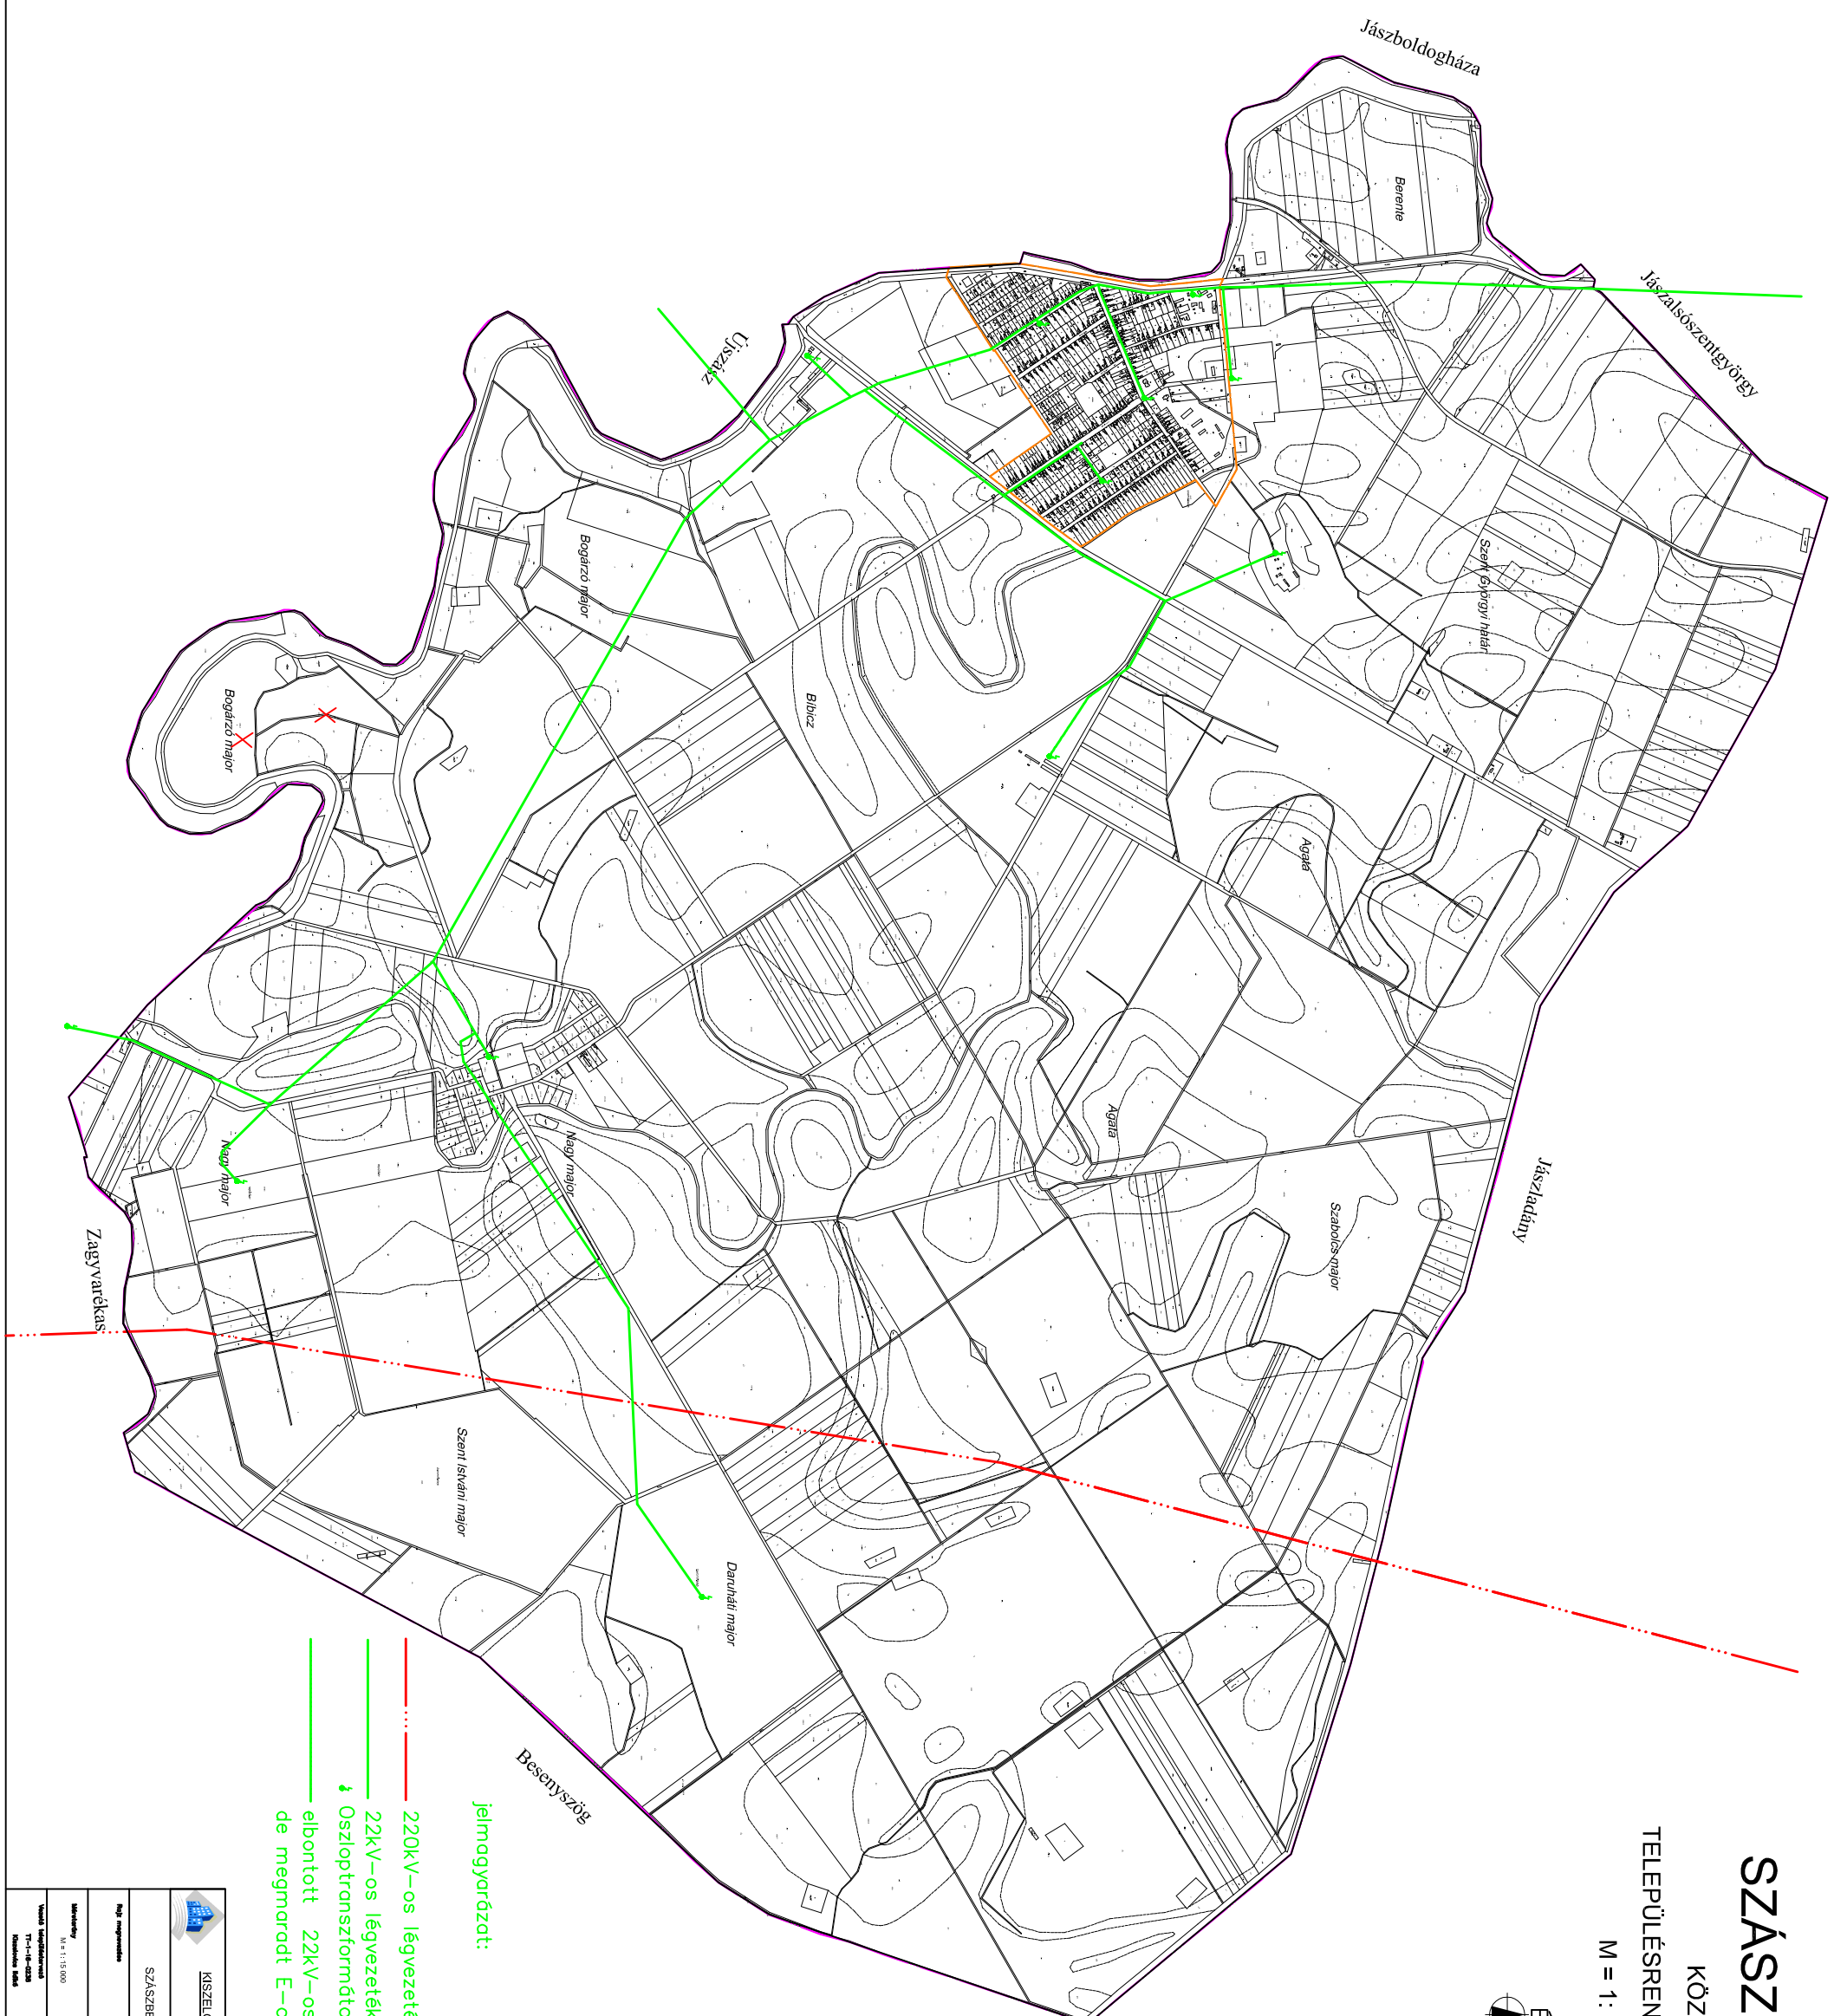

jelmagyarázat:

- 220kV-os légvezeték
- 22kV-os légvezeték
- ⚡ Oszloptranszformátor (FOTR; BOFR; VOFR)
- elbontott 22kV-os légvezeték
- de megmaradt E-on TITÁSZ vezetékjoggal



KISZÉLOVICS ÉS TÁRSA TELEPÜLÉSTERVEZŐ KFT.
5000 Szőlők, Karczag László u. 11./I/11

SZÁSZBEREK KÖZSÉG TELEPÜLÉSRENDÉZÉSI TERVE

VILÁGOS ENERGIA ELLÁTÁS

Nyit. nap	Dátum	Helyszín
2019. 11. 11. 000	Székely, 2016. Szeptember	VE - 1