


# SZÁSZBEREK

KÖZSÉG

TELEPÜLÉSRENDÉZÉSI TERVE

M = 1 : 15 000

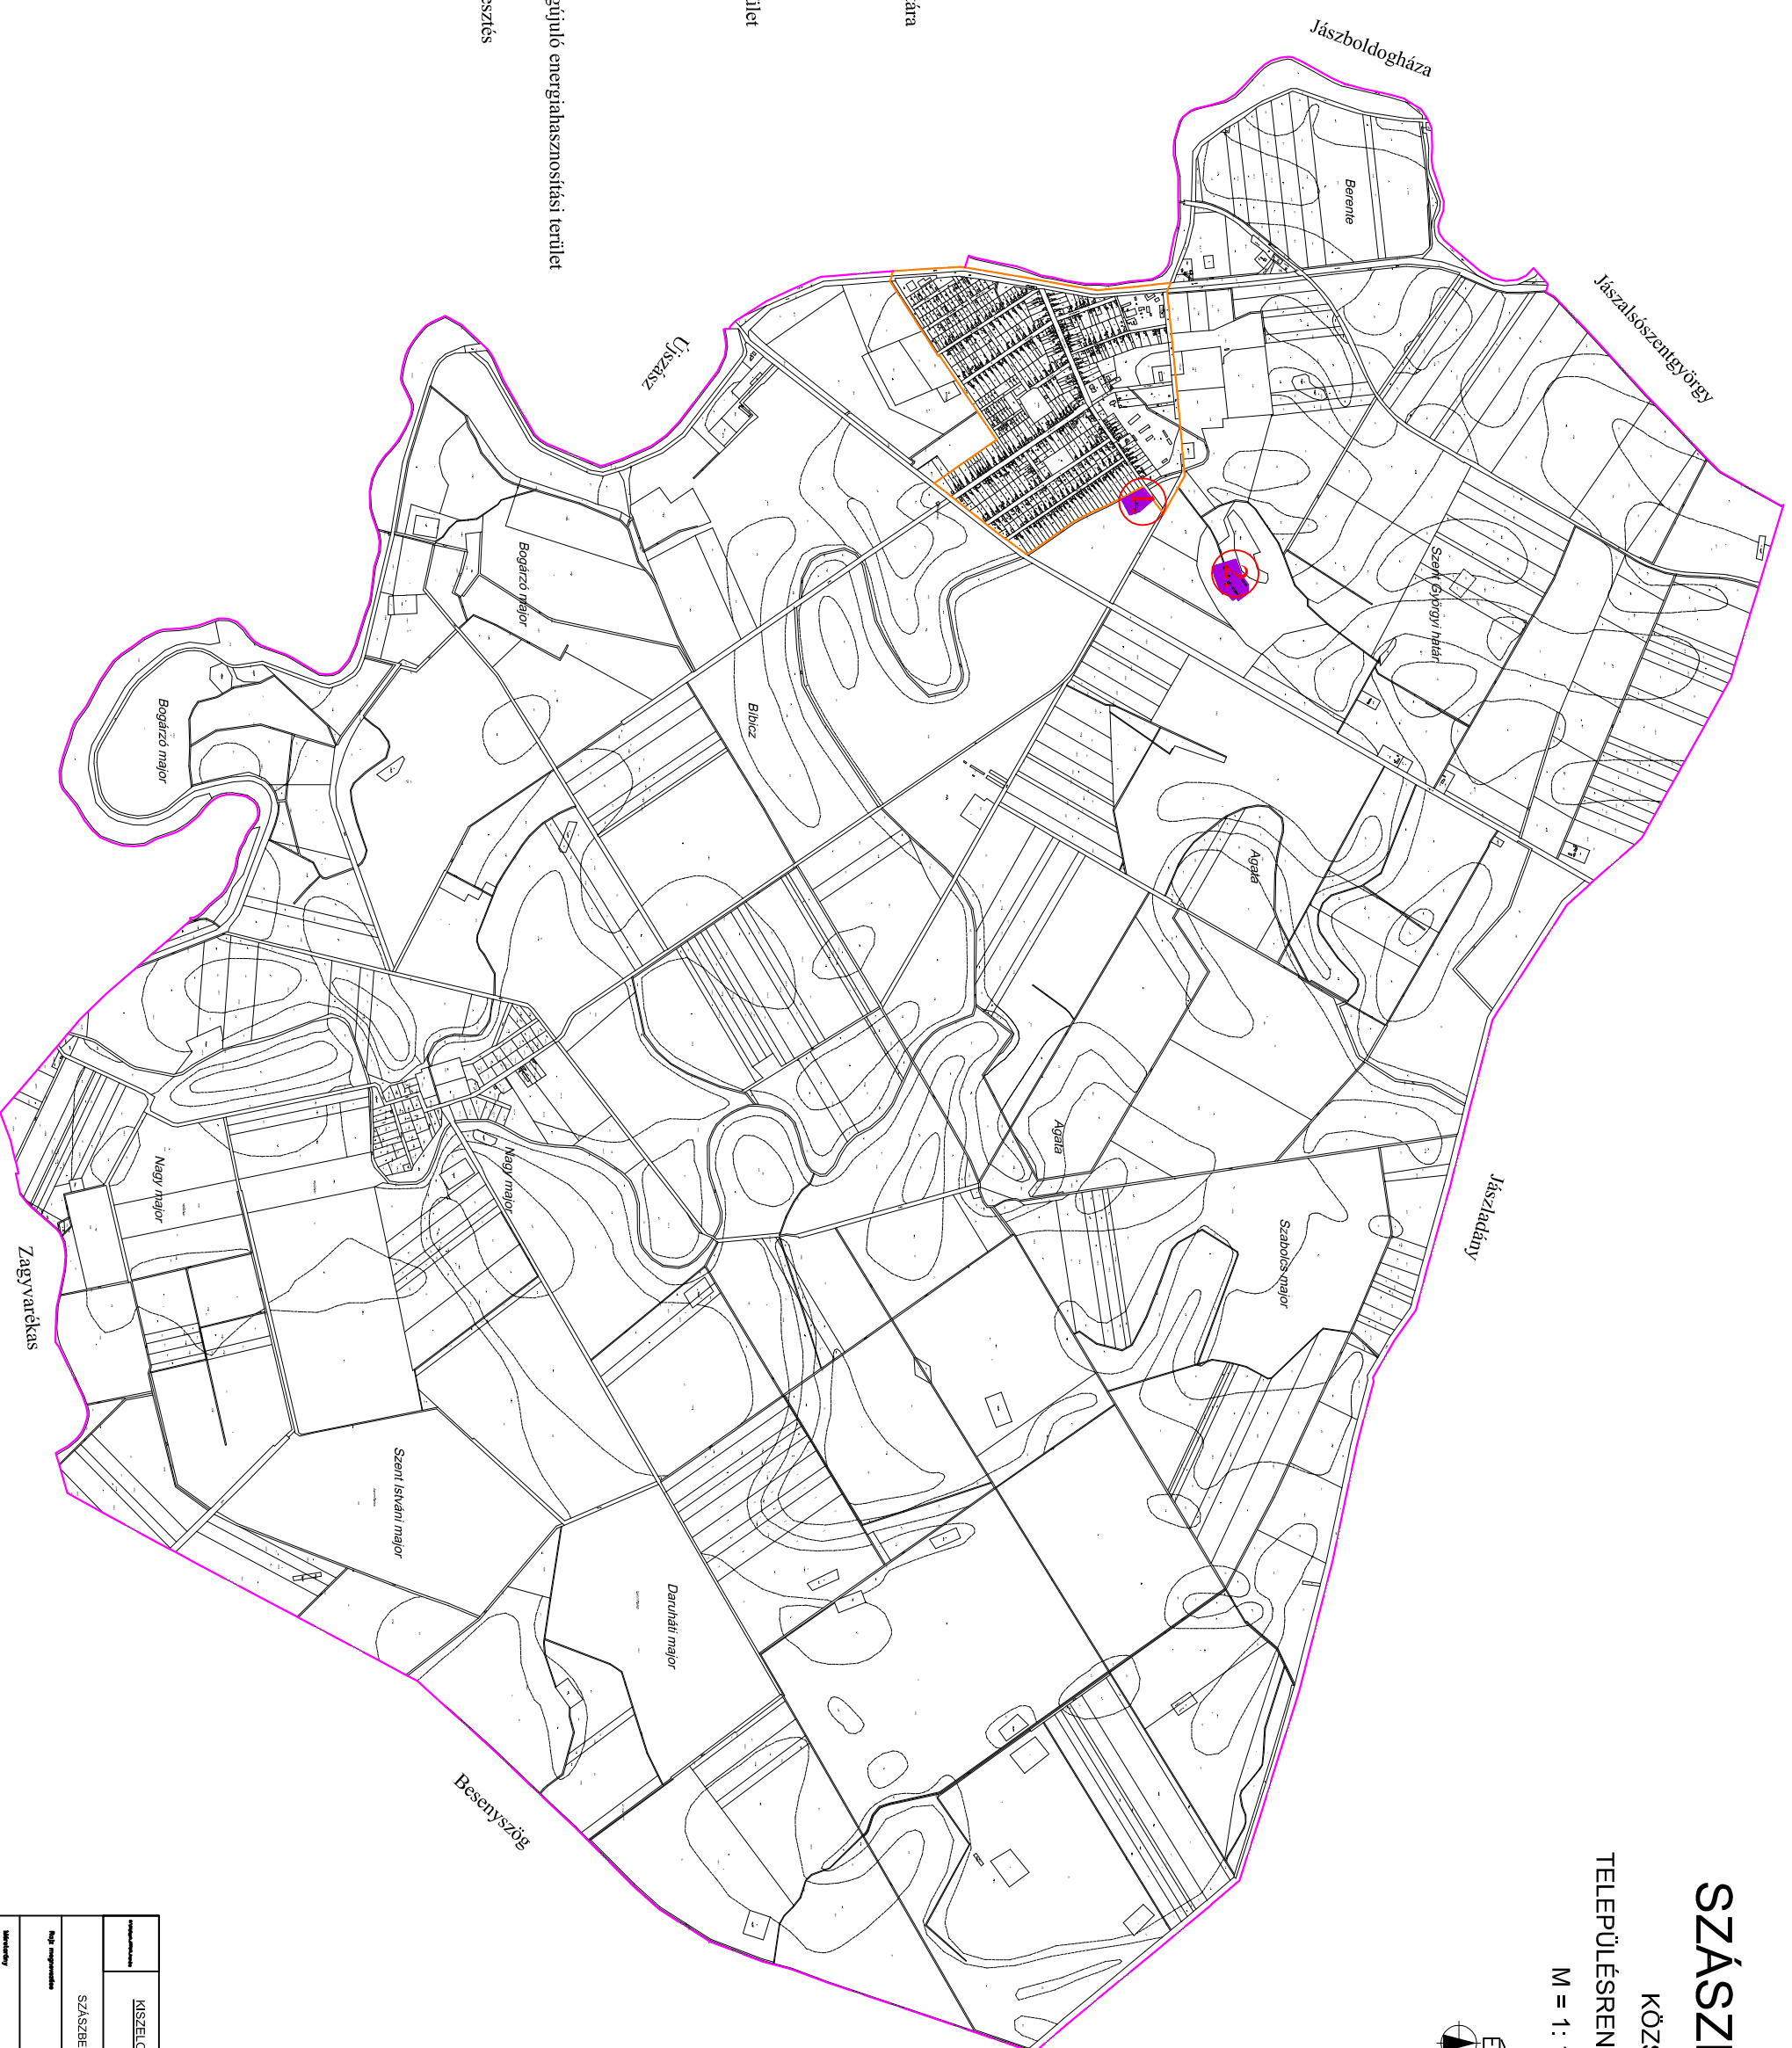

## Jelmagyarázat:

— Közigazgatási terület határa

— Belterület határa

▨ Módosítással érintett terület

1. Tervezett parkoló és megújuló energiahasznosítási terület

2. Tervezett turisztikai fejlesztés

<b>KISZÉLŐVICS ÉS TÁRSAS TELEPÜLÉSTERVEZŐ KFT.</b>			
5000 Szőlők, Kerczsig László u. 11./I/11			
SZÁSZBEREK KÖZSÉG TELEPÜLÉSRENDÉZÉSI TERVE			
Fajlesztések I.			
<b>Nyitandó dátum</b>	<b>Dátum</b>	<b>Állapot</b>	<b>Oldalszám</b>
2016.11.11. 000	Székely, 2016. december	F - 1	
<b>Utolsó módosítás</b>	<b>Módosítással érintett</b>	<b>Szám</b>	
2016.11.11.	Agárd László		