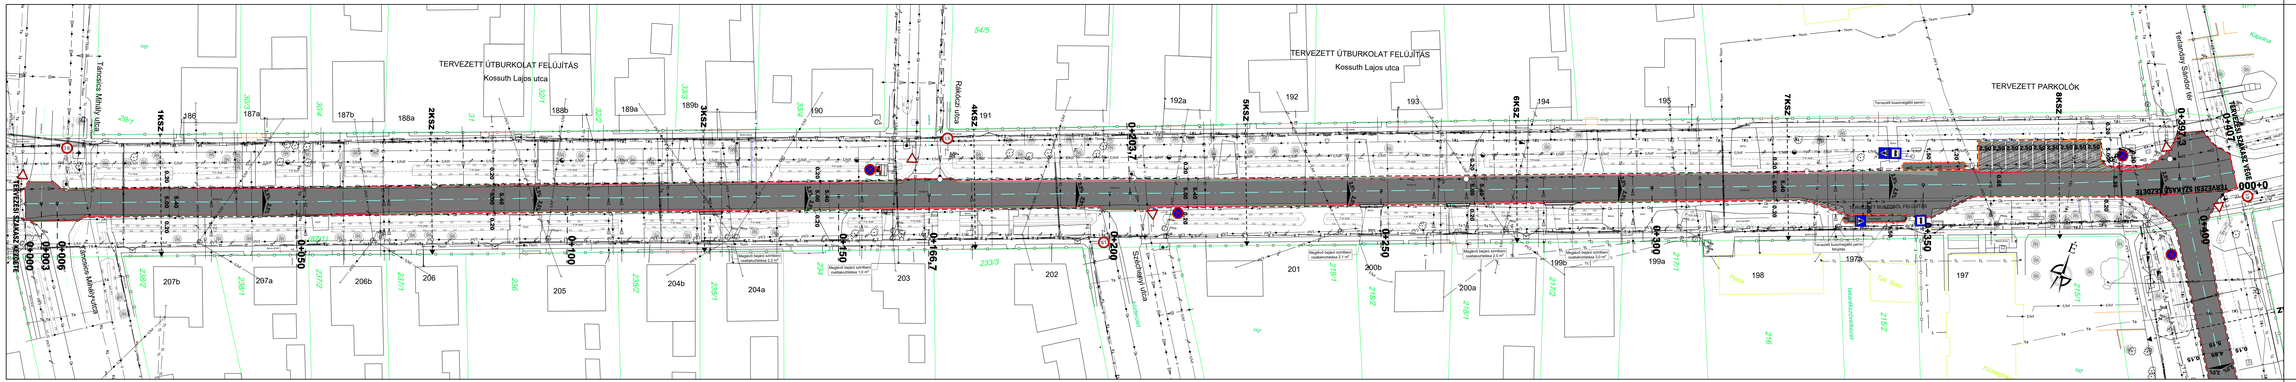
TERVEZETT ÚTBURKOLAT FELÚJÍTÁS
Kossuth Lajos utca
TERVEZETT ÚTBURKOLAT FELÚJÍTÁS
Kossuth Lajos utca
TERVEZETT PARKOLÓK
Tanácsics Mihály utca
Rákóczi utca
Szécsényi utca
Tavaszmező Sándor tér
TERVEZETT SZIGETKŐ KIÉPÍTÉSE
TERVEZETT SZIGETKŐ KIÉPÍTÉSE
TERVEZETT ÚTBURKOLAT FELÚJÍTÁS
Meglévő kapu szintben csatlakoztatása 2,2 m
Meglévő kapu szintben csatlakoztatása 1,5 m
Meglévő kapu szintben csatlakoztatása 2,1 m
Meglévő kapu szintben csatlakoztatása 3,0 m
Meglévő kapu szintben csatlakoztatása 2,0 m
Tervezett buszmegálló peron helyzete
Tervezett buszmegálló peron
0+000
0+050
0+100
0+150
0+200
0+250
0+300
0+350
0+400
0+450
0+500
0+203,7
0+166,7
0+397,3
0+407,3
1KSZ
2KSZ
3KSZ
4KSZ
5KSZ
6KSZ
7KSZ
8KSZ
186
187a
187b
188a
188b
189a
189b
190
191
192a
192
193
194
195
197a
197
198
199a
199b
200a
200b
201
202
203
204a
204b
205
206
206b
207a
207b
54/5
54/4
54/3
54/2
54/1
54/6
54/7
