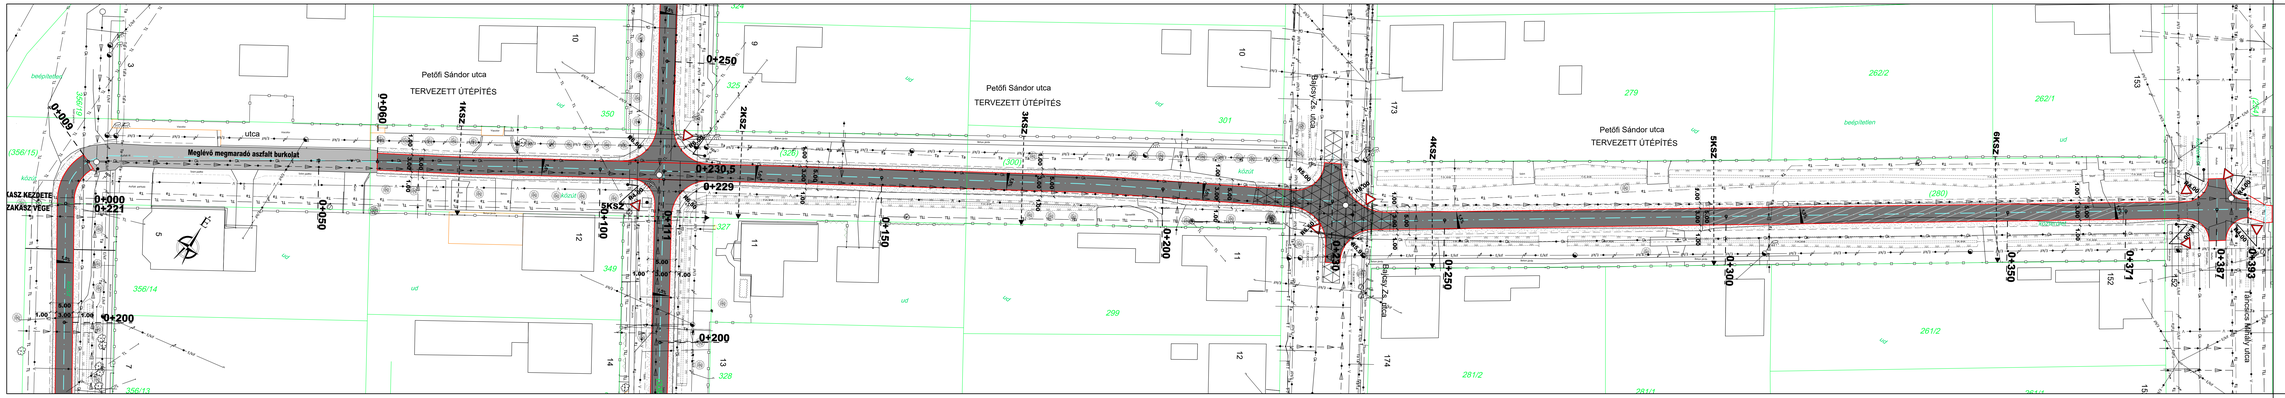

Jelmagyarázat:

- Tervezett aszfalt burkolat
- DN 400 DN 500 DN 600 DN 700 DN 800 DN 900 Tervezett szabályozó padka
- Tervezett aszfalt burkolat teljes pályaszerkezettel
- Kerítés
- Meglévő árok
- Fasor
- Meglévő telekhatár
- Villamos kisfeszültségű légvezeték
- Villamos kisfeszültségű földkábel
- Villamos közvilágítási légvezeték
- Villamos közvilágítási földkábel
- Villamos középfeszültségű légvezeték
- Villamos középfeszültségű földkábel
- Magyar Telekom hírközlési légvezeték
- Magyar Telekom hírközlési alépítmény
- Magyar Telekom hírközlési földkábel
- PR Fulkom hírközlési alépítmény
- Szennyvízcsatorna
- Csapadékvíz gyűjtőcsatorna
- Ivóvíz vezeték
- Meglévő fa / bokor
- Meglévő villamos-közvilágítási oszlop
- Meglévő jelzőlámpa
- Tervezett jelzőlámpa

Megjegyzés:
A meglévő műszaki térképrajzok a közműszolgáltatók, üzemeltetők adatszolgáltatása alapján kerültek felfüntetésre, a szolgáltatók az adatszolgáltatás felelősei, a pontosságért felelősséget nem vállalunk. Ezért az esetleges felszín alatti közlekedési munkák során minden esetben szükséges a szolgáltatókat kell felkérni a meglévő közműveket, és feltárás szükségszerűen ismételten a tervi szélesség szerint módosítani kell

KSK Mérnöki Vállalkozási Iroda Kft.
9000 Győr, Tusculánt 9688/4 hrsz.
Tel: (30) 681-8193 E-mail: hidro@hidokft.hu

Projektvezető:	Kanna G.	Felelős tervező:	Zimbor G.
Munkaszám:	4-031-24		
Dátum:	2025.08. hó		
Megrendelő:	Szabolcsi Közös Önkormányzati Hivatal		
A terv tárgya:	Szabolcsi, TOP_Plusz-1.3.2-23-SL1-2024-00004 kódszámú "Fenntartható városfejlesztés" című pályázat keretében Útfejlesztés Szabolcsban 1. ütem, útépítési **engedélyes tervdokumentáció**		
Méretarány:	M=1:250		
A tervezési tárgy:	Részletes helyszínrajz **Petőfi Sándor utca útépítés**		
Tervszám:	R-2.		

Ezen terv a KSK Mérnöki KFT. szellemi terméke, annak szerzői jogvédelem alatt áll!