


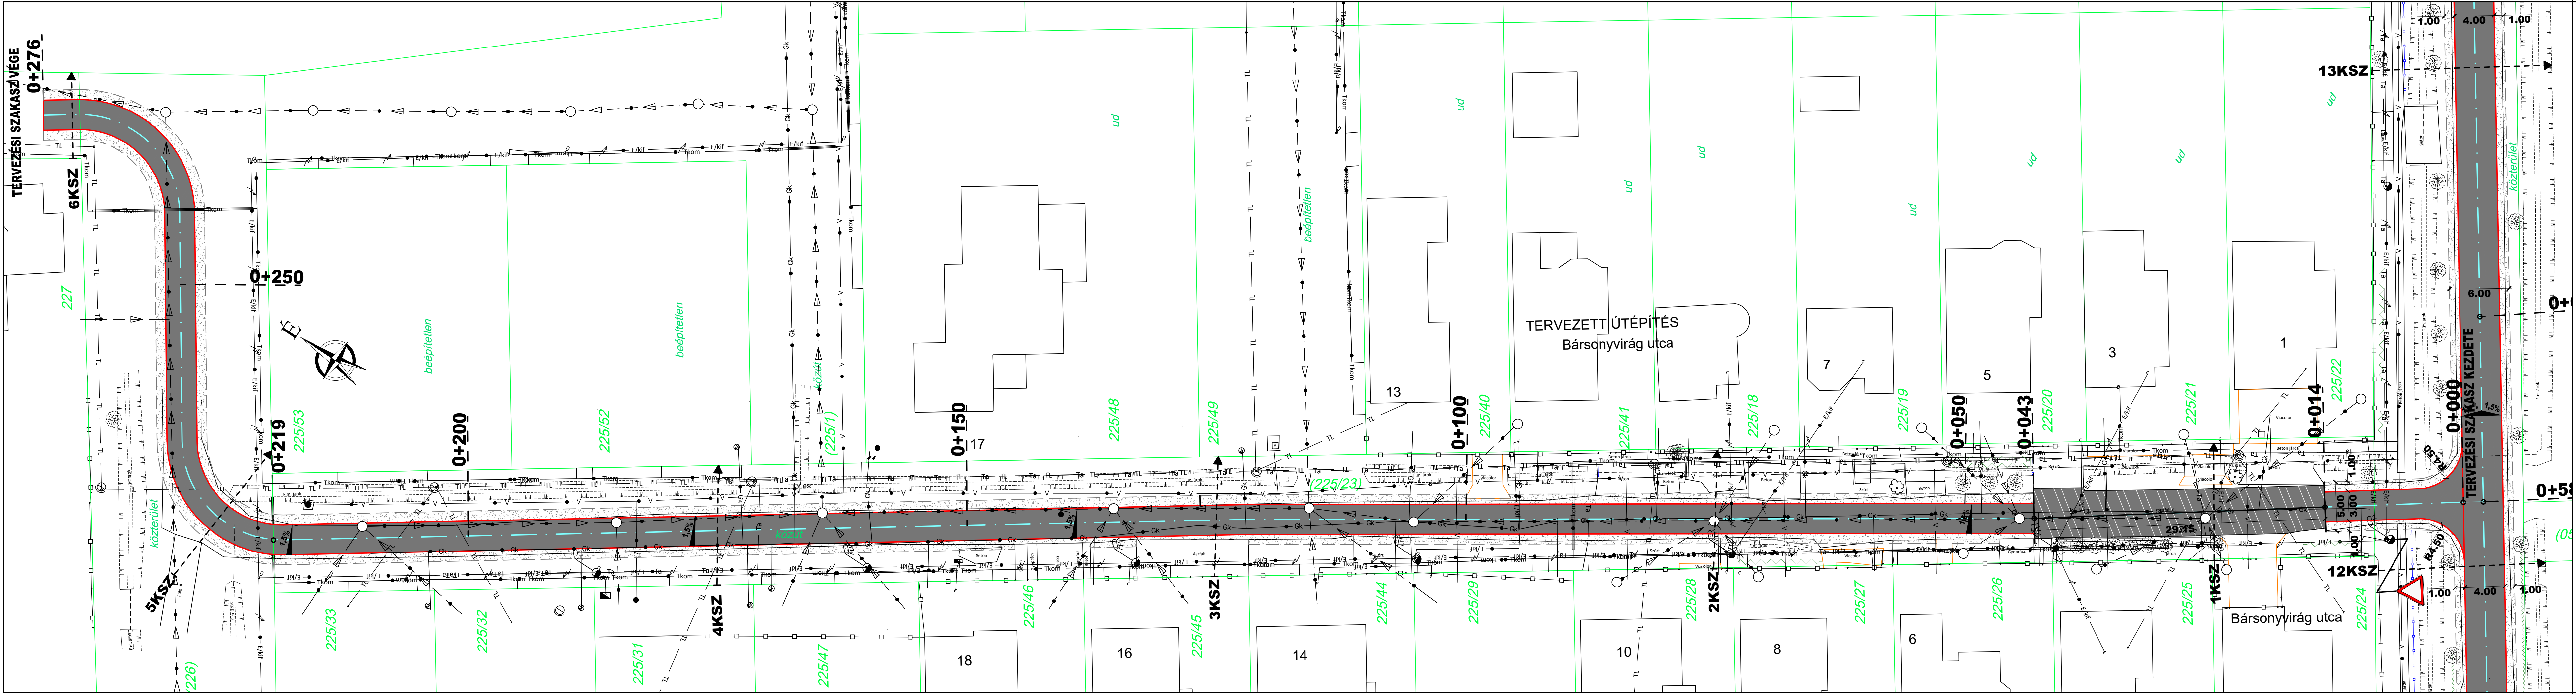

Jelmagyarázat:	
	Tervezett aszfalt burkolat
	Tervezett stabilizált padka
	Tervezett aszfalt út felújítás
	Kerítés
	Meglévő árok
	Fásor
	Meglévő telekhatár
	Elektromos kisfeszültségű légvezeték
	Elektromos kisfeszültségű földkabel
	Elektromos közvilágítási légvezeték
	Elektromos közvilágítási földkabel
	Elektromos középvezetési légvezeték
	Elektromos középvezetési földkabel
	Magyar Telekom hírközlési légvezeték
	Magyar Telekom hírközlési földkabel
	PR-Telecom hírközlési légvezeték
	PR-Telecom hírközlési földkabel
	Sennyvízcsatorna
	Központomási gázvezeték
	Ivóvíz vezeték
	Meglévő fa / bokor
	Meglévő elektromos/központomási oszlop
	Meglévő jelzőtábla
	Tervezett jelzőtábla
Megjegyzés: A meglévő földalatti létesítmények a közműtulajdonosok, üzemeltetők adatszolgáltatása alapján kerültek feltüntetésre, a nyilvántartások megbízhatóságáért a tervező nem tud felelősséget vállalni. Ezért az esetleges felszín alatti kivitelezési munkák során minden esetben kutatóárokakkal kell felderíteni a meglévő közműveket, és feltárás eredményének ismeretében a tervet szükség szerint módosítani kell!	

KSK Mérnöki Vállalkozási Iroda Kft. 5000 Szolnok, Tiszaliget 9688/4 hrsz. Tel: (30) 681-8193 E-mail: hidro@hidroktf.hu		Munkaszám: 4-031-24
Projekt felelős: Katona E.	Felelős tervező: Zombor G.	Dátum: 2025.08. hó
Megrendelő: Szászberek Község Önkormányzata		Méretarány: M=1:250 Tervrész száma: R-2.
A terv tárgya: Szászberek, TOP Plusz-1.3.2-23-SL1-2024-00004 kódszámú "Fenntartható városfejlesztés" című pályázat keretében Útfejlesztés Szászbeken I. ütem útépítési engedélyes tervdokumentáció		
A tervrész tárgya: Részletes helyszínrajz Bársonyvirág utca útépítés		
Ezen terv a KSK Mérnöki KFT. szellemi terméke, amely szerzői jogvédelem alatt áll!		