


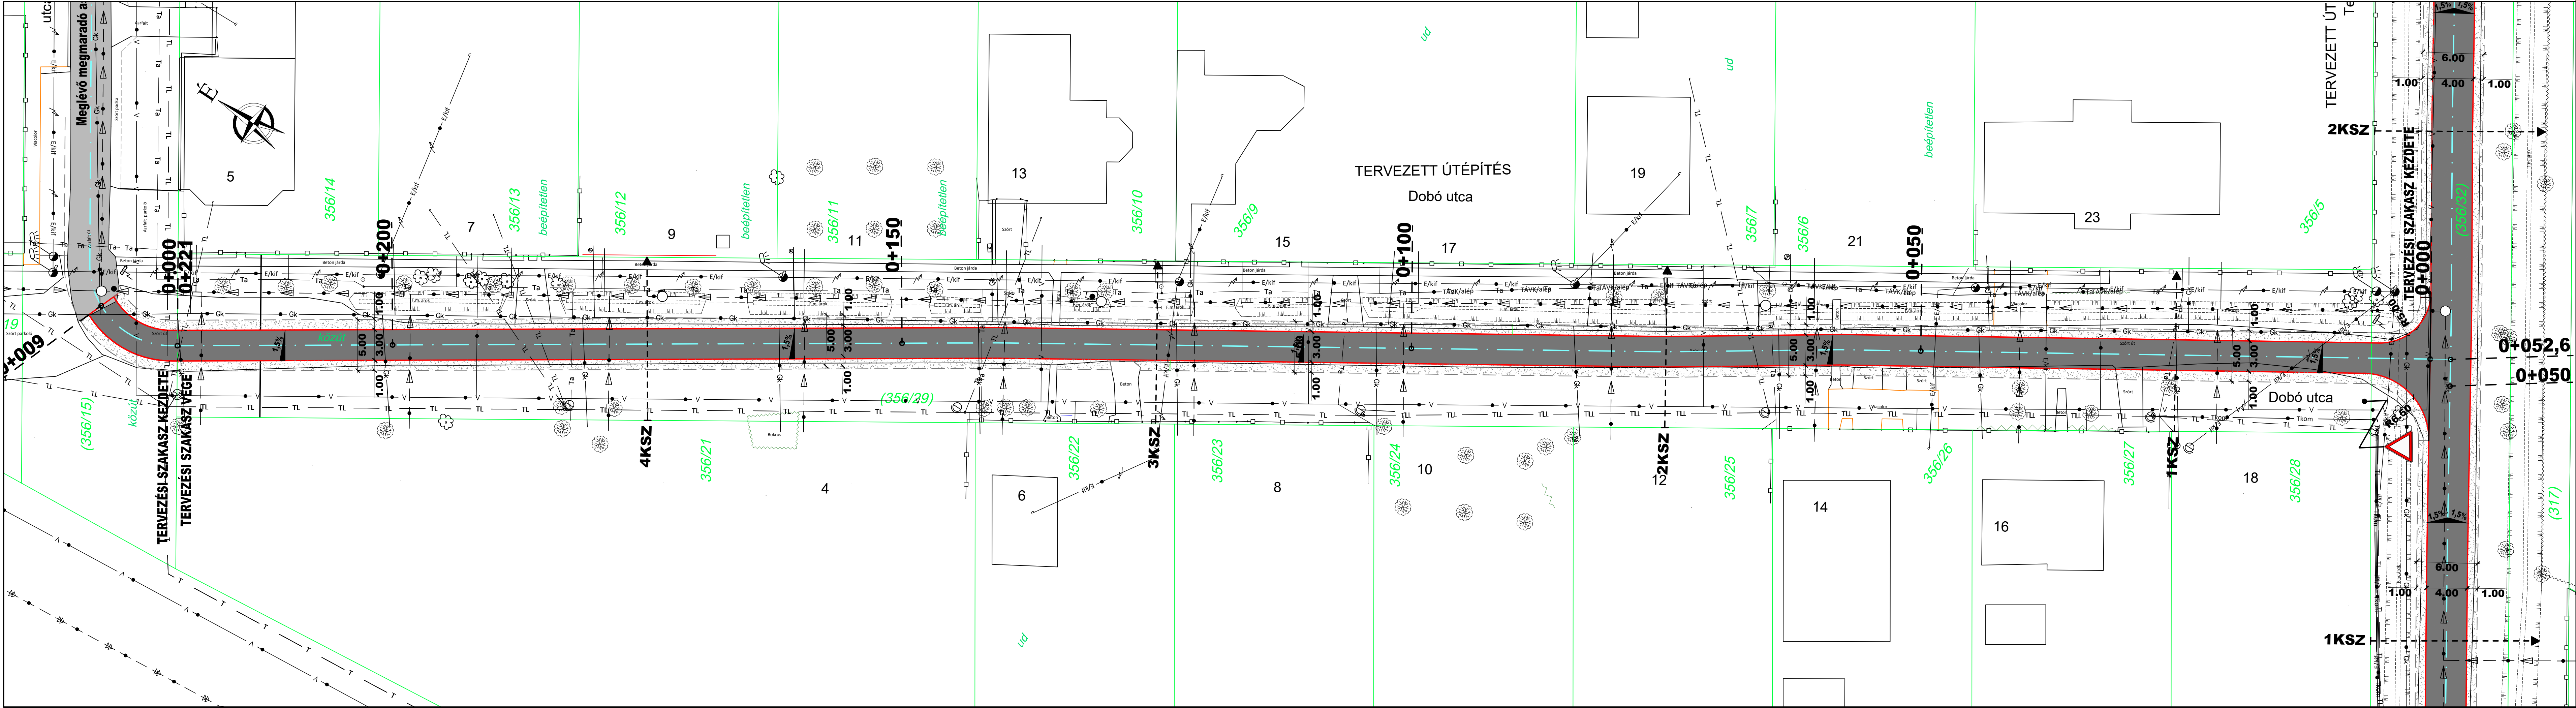

Jelmagyarázat:		
	Tervezett aszfalt burkolat	
	Tervezett stabilizált padka	
	Kerítés	
	Korlát	
	Meglévő árok	
	Fasor	
	Meglévő telekhatár	
	Elektromos kisfeszültségű légvezeték	
	Elektromos kisfeszültségű földkabel	
	Elektromos közfeszültségű légvezeték	
	Elektromos közfeszültségű földkabel	
	Magyar Telekom hírközlési légvezeték	
	Magyar Telekom hírközlési földkabel	
	PR-Telecom hírközlési földkabel	
	Szennyvízesetorna	
	Központnyomási gázvezeték	
	Ivóvíz vezeték	
	Meglévő fa / bokor	
	Meglévő elektromos/közfűtési oszlop	
	Meglévő jelzőtábla	
	Tervezett jelzőtábla	
Megjegyzés:		
A meglévő földalatti létesítmények a közműtulajdonosok, üzemeltetők adatszolgáltatása alapján kerültek feltüntetésre, a nyilvántartások megbízhatóságáért a tervező nem tud felelősséget vállalni. Ezért az esetleges felszín alatti kivételzési munkák során minden esetben kutatóárokakkal kell felderíteni a meglévő közműveket, és feltárás eredményének ismeretében a tervet szükség szerint módosítani kell!		
KSK Mérnöki Vállalkozási Iroda Kft. 5000 Szolnok, Tiszaliget 9688/4 hrsz. Tel: (30) 681-8193 E-mail: hidro@hidrokft.hu		Munkaszám: 4-031-24
Projekt felelős: Katona E.	Felelős tervező: Zombor G.	Dátum: 2025.08. hó
Megrendelő: Szászberkek Község Önkormányzata		Méretarány: M=1:250
A terv tárgya: Szászberkek, TOP_Plusz-1.3.2-23-SL1-2024-00004 kódszámú "Fenntartható városfejlesztés" című pályázat keretében Útfejlesztés Szászberken I. ütem útépítési engedélyes tervdokumentáció		Tervrész száma: R-2.
A tervrész tárgya: Részletes helyszínrajz Dobó utca útépítés		
Ezen terv a KSK Mérnöki KFT. szellemi terméke, amely szerzői jogvédelem alatt áll!		