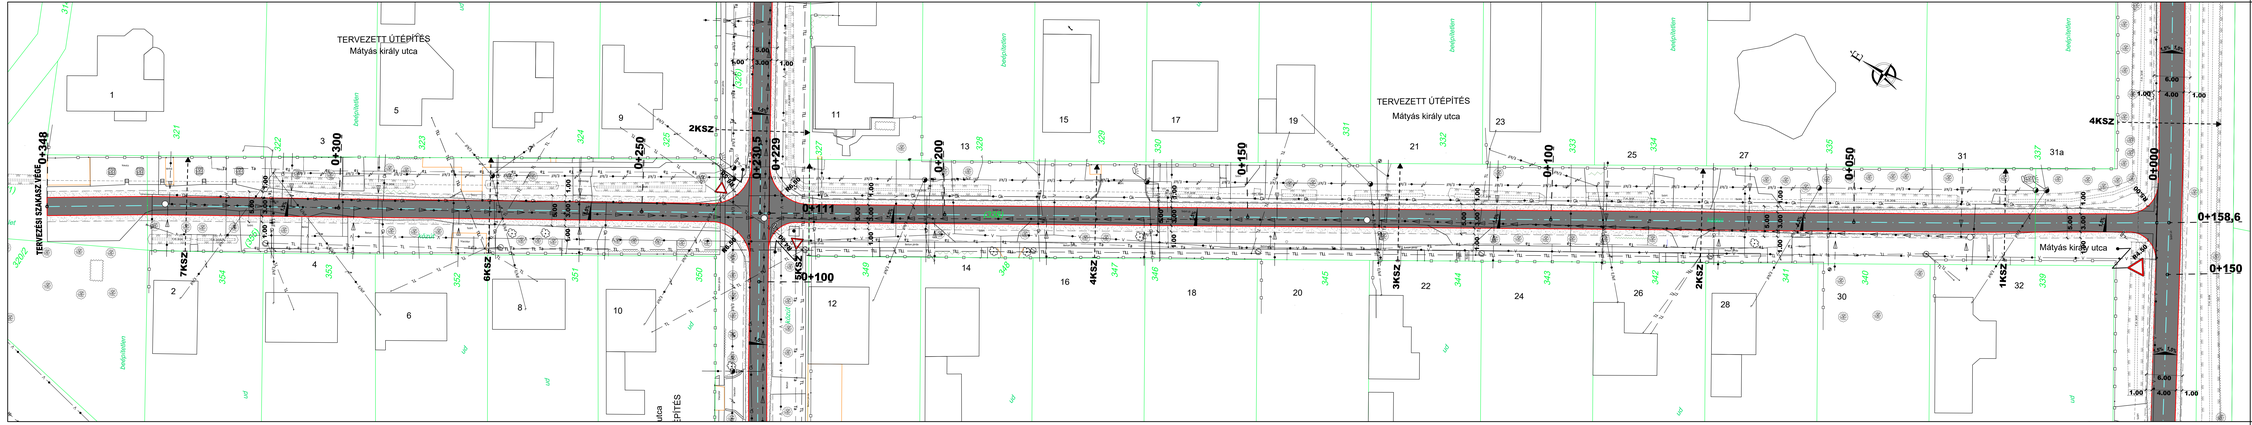

Jelmagyarázat:

- Tervezett aszfalt burkolat
- Tervezett mártalatlan padka
- Korlátos
- Korlátlan
- Meglévő árok
- Fasor
- Meglévő tokkihelyár
- Villamosenergia kisfeszültségű légvezeték
- Villamosenergia kisfeszültségű földkábel
- Villamosenergia közvilágítási légvezeték
- Villamosenergia közvilágítási földkábel
- Villamosenergia középfeszültségű légvezeték
- Villamosenergia középfeszültségű földkábel
- Magyar Telekom hírközlési légvezeték
- Magyar Telekom hírközlési alépítmény
- Magyar Telekom hírközlési földkábel
- PR-Telecom hírközlési alépítmény
- Csomóvizszelepek
- Közúttjelzőtábla gyűrűszélek
- Jelzőcsap szemétek
- Meglévő fa / bokor
- Meglévő aszfaszos közvilágítási oszlop
- Meglévő jelzőtábla
- Tervezett jelzőtábla

Megjegyzés:
A megjelenő feltárási lítesítmények a közműszakrosok, üzemeltetők adatszolgáltatása alapján kerültek feltüntetésre, a nyilvántartások megbízhatóságáért a tervező nem tud felelősséget vállalni. Ezért az esetleges felszín alatti szétbontási munkák megkezdése előtt szükséges a szakhatóságokkal való egyeztetés a meglévő közművekre, és feltárás eredményeinek ismeretében a tervet szükség szerint módosítani kell!

KSK Mérnöki Vállalkozási Iroda Kft.
5000 Szolnok, Tiszaliget 9688/4 hrsz.
Tel: (30) 681-8193 E-mail: hidroi@hidrokft.hu

Munkaszám: 4-031-24

Projekt felelős: Kalotai G. | Jogosultsági szám: | Jogosult tervező: Zombor G.

Dátum: 2025.08. hó


